TLOCRT KROVA

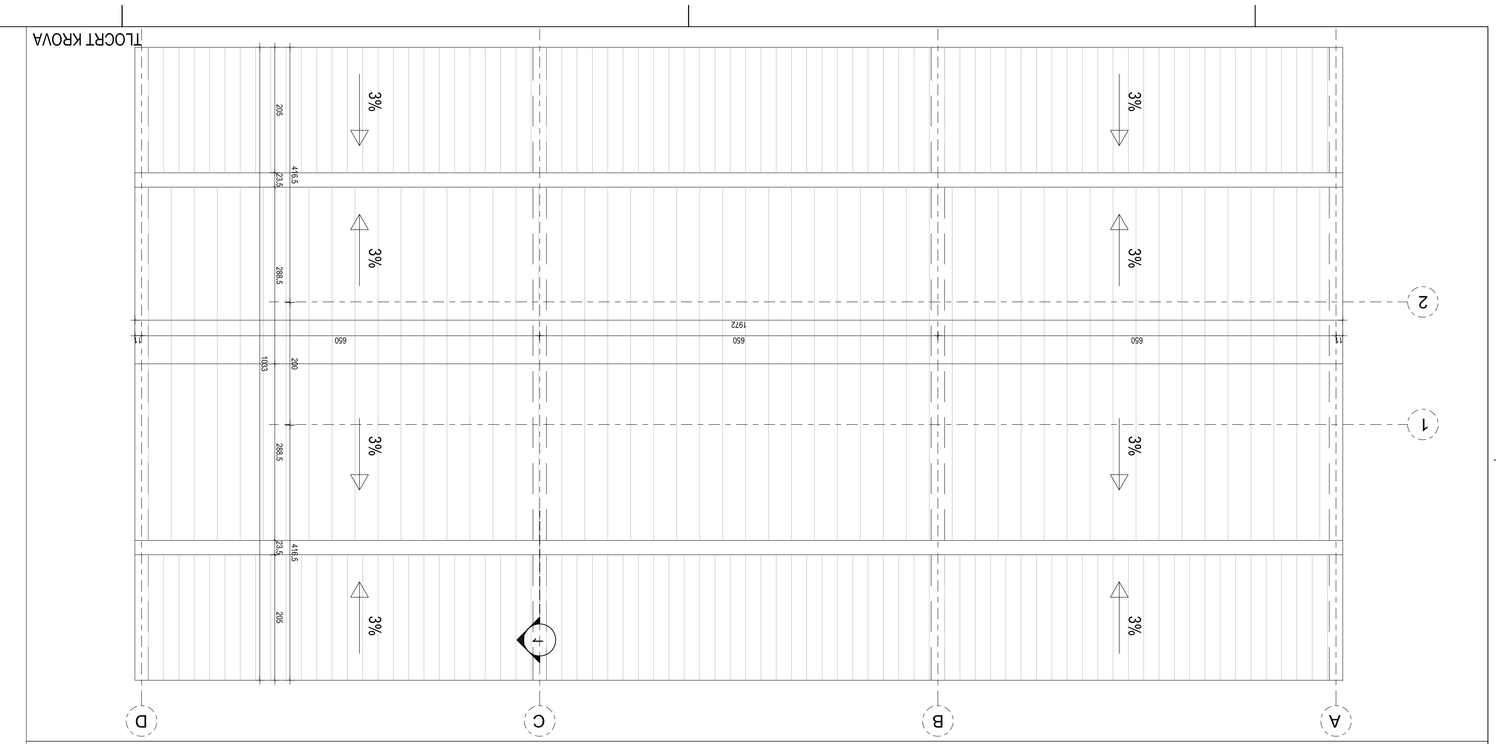

TLOCRT PRIZEMLJA

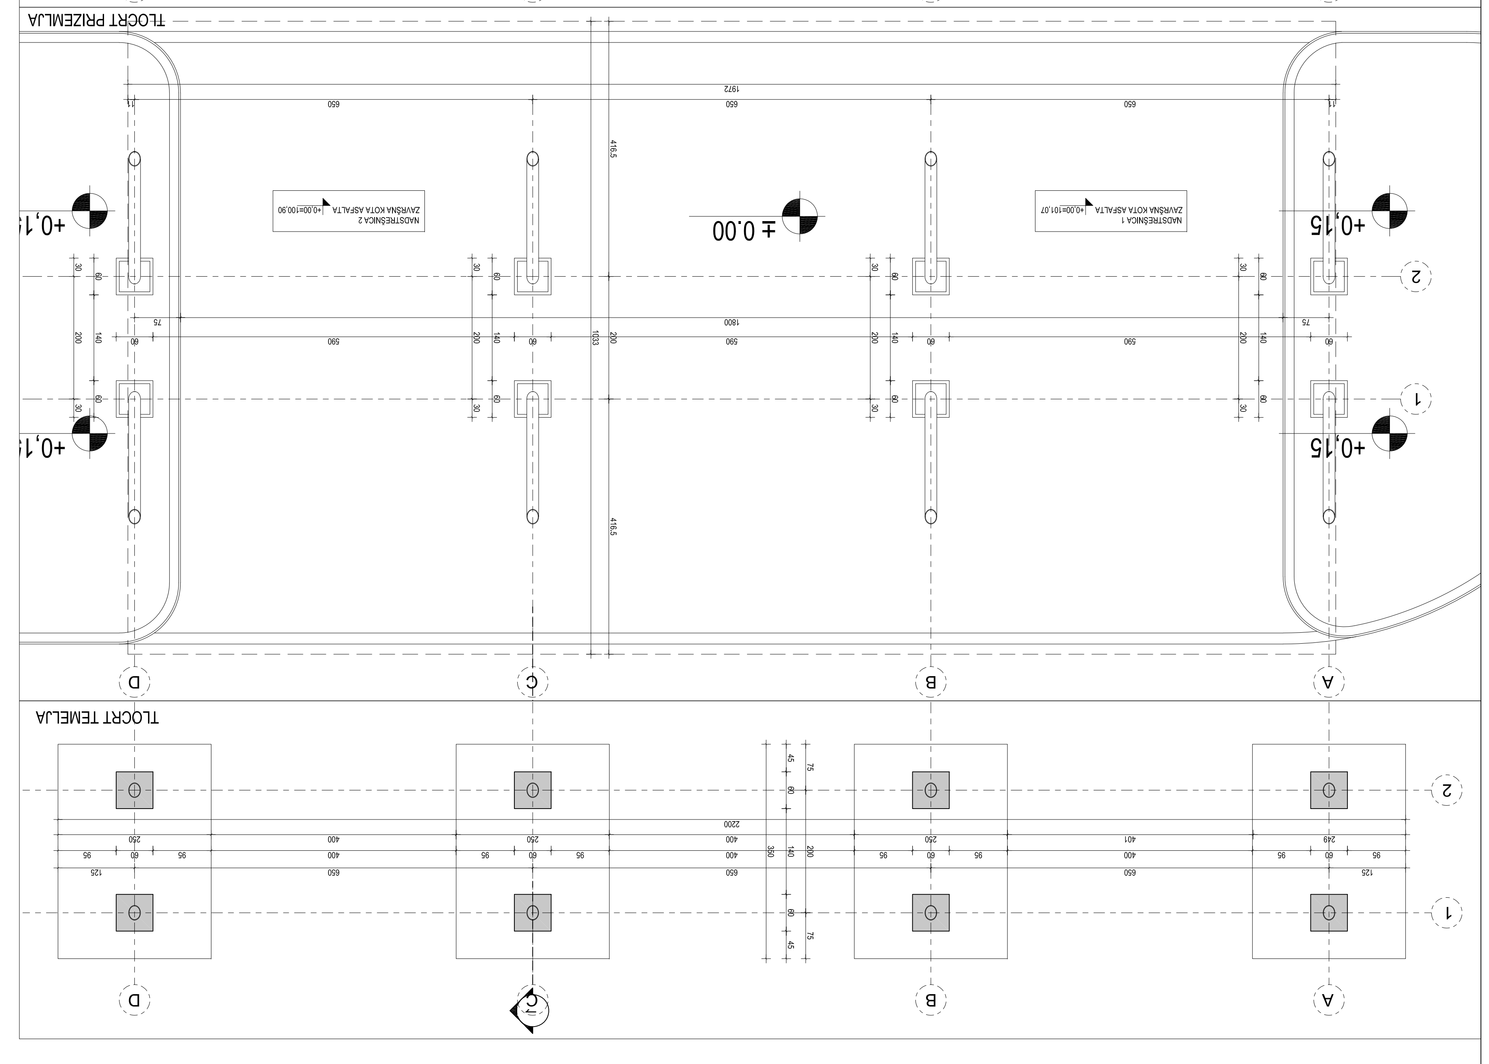

TLOCRT TEMELJA

SJEVERNO/JUŽNO PROČELJE

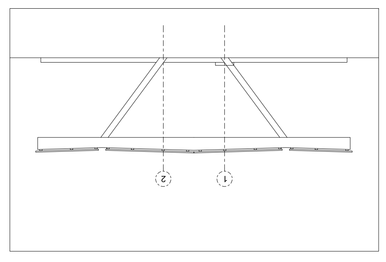

ISTOČNO/ZAPADNO PROČELJE

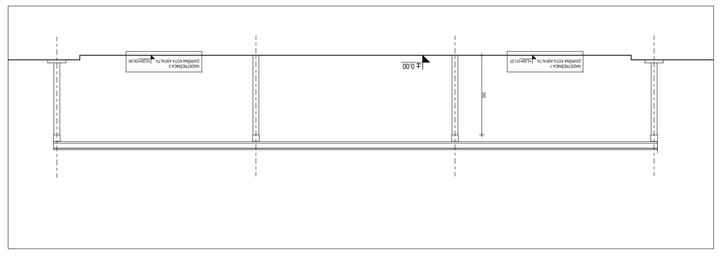

POPREČNI PRESJEK 1-1

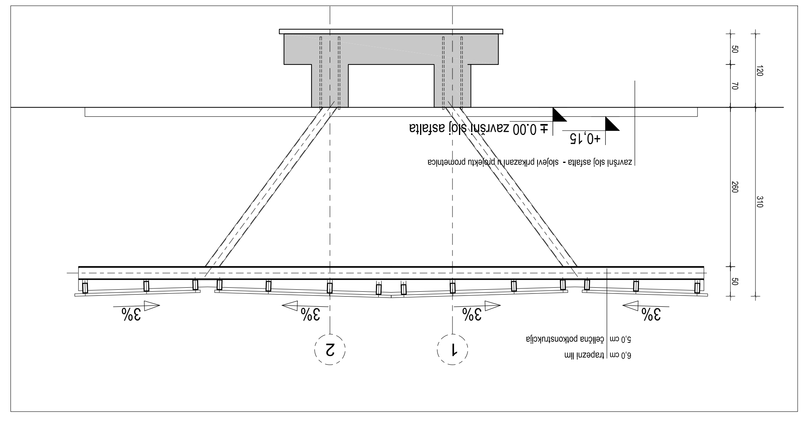

Nadstrešnica 1 ±0,00 = 101,07

Nadstrešnica 2 ±0,00 = 100,90

Revizija	Opis promjena / Revision Description	Ime/broj / Name/No.	Datum / Date	Potpis / Sign	Datum / Date
2	—				X2017
1	—				X2017
0	Izvorna				X2017

Location:	
Razina projekta:	IZVEDBENI PROJEKT
Project level:	Projekt izvedbe
Glavni projektant:	Vladislav Ćosić, dipl.ing.arh.
Main Designer:	Arhitektonski projekt
Suradnici:	Nikola Kovač, dipl.ing.arh.
Associates:	
Mapa:	Tlocrt, presjek, pročelje
Sheet:	
ZOP:	1727-DG
Format:	A1
Datum:	X2017
Mjerilo:	M 1:50
Ovjera:	
List br.:	0
Revizija:	
Listova:	1/1
Oznaka dokumenta:	1727-DG-NE-17230-01-
Oznaka lokacije:	DG-2500

Vladislav Ćosić, dipl.ing.arh.

Ovlašteni inženjer arhitekture
HKA
HRVATSKA KOMORA ARHITEKATA

Ovjerio:

Ovlašteni arhitekt
Vladislav Ćosić, dipl.ing.arh.

Izradio:

Tlocrt, presjek, pročelje

Sadržaj: